



**LORENZO**  
MONTEVIDEO

 **DBA**  
DESARROLLADORA B.A.S.A.



# LORENZO

LORENZO PEREZ 3080  
MONTEVIDEO, URUGUAY

UN ESPACIO  
EXCEPCIONAL  
en el **corazón** de  
Montevideo.



En el barrio de Pocitos,  
Montevideo nace un  
nuevo proyecto de DBA,  
donde la inversión  
inteligente se encuentra  
con una vida elegante.




# TRANQUILIDAD PRIVACIDAD CONFORT

16 unidades, 6 garages

Proyecto exclusivo con diferentes tipologías desde 35 a 140 metros, con opciones en:

- monoambientes,
- 2 ambientes y
- 3 ambientes.
- 4 ambientes.

Además contará con unidades con patio propio y otras en duplex.

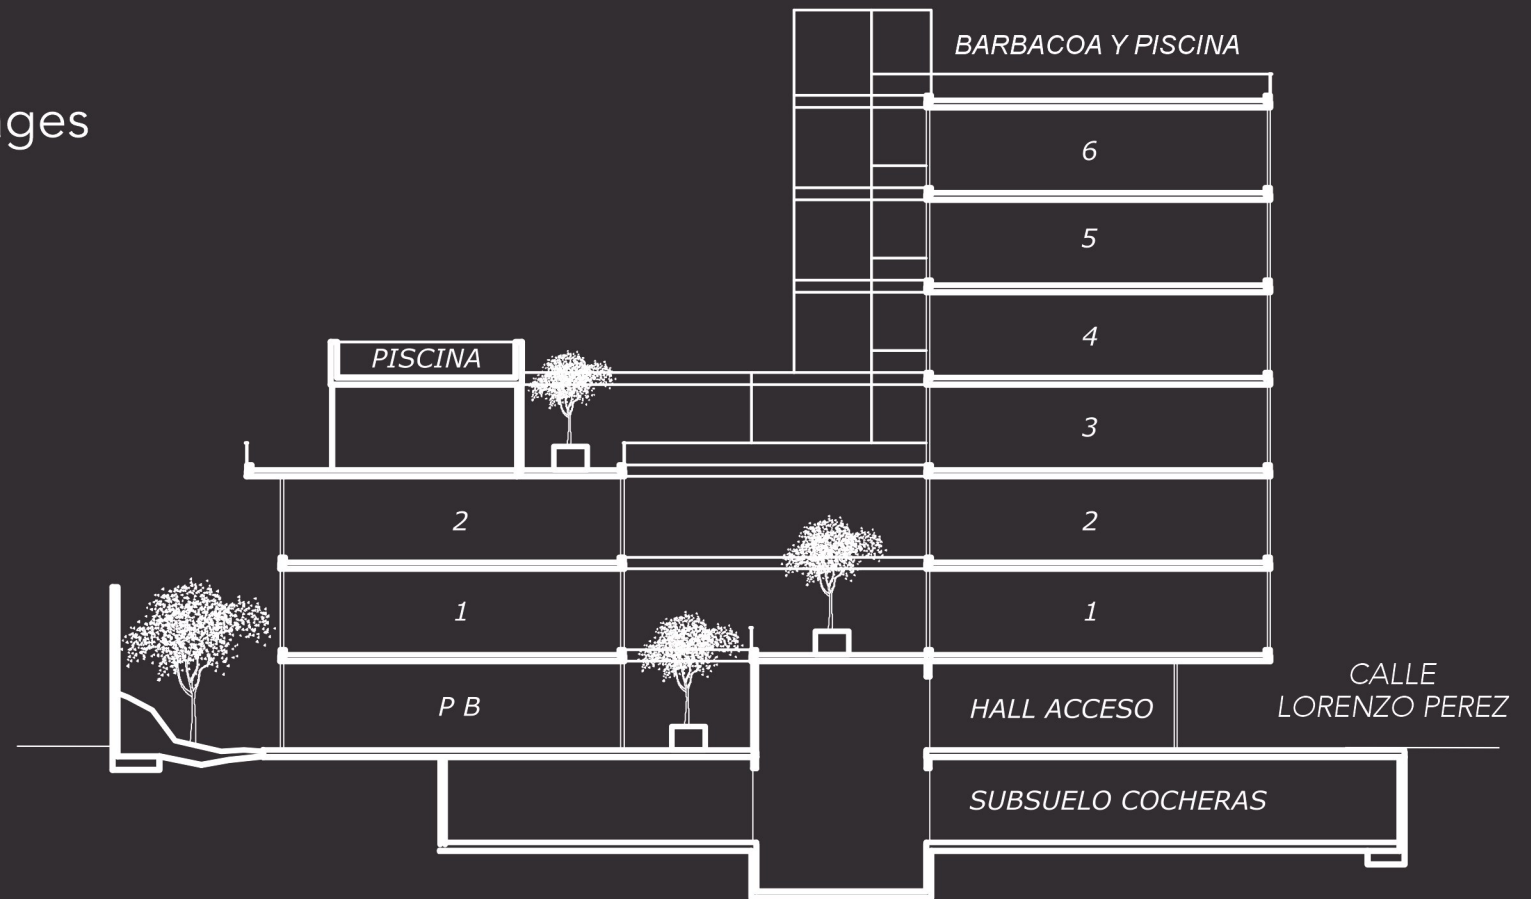



**LORENZO**

## UBICACIÓN


zona estratégica en el barrio de Pocitos, a pocos metros del circuito de playas, centros comerciales, complejos deportivos, colegios y parques. Su ubicación estratégica te permitirá tener acceso directo a las principales avenidas.

# SOLARIUM



# BARBACOAS





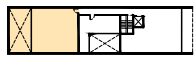

PLANTA BAJA

### TIPO A - 2 DORMITORIOS


UNIDAD 001 | 177m<sup>2</sup>

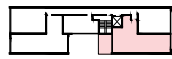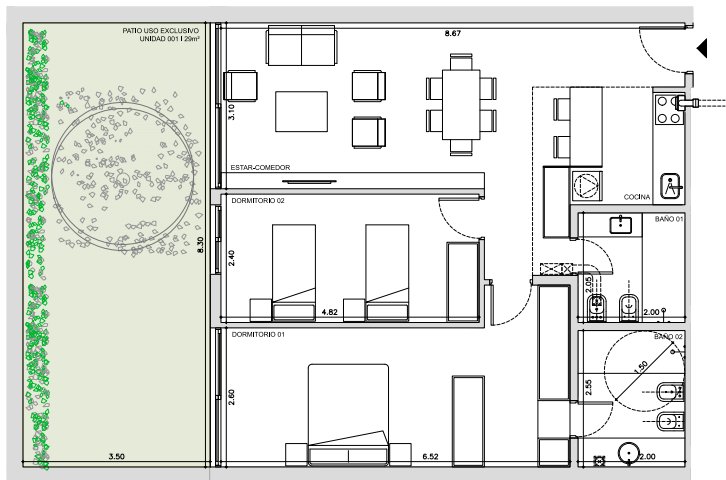


NIVEL 01

### TIPO C - 1 DORMITORIO

UNIDAD 101 | 153m<sup>2</sup>

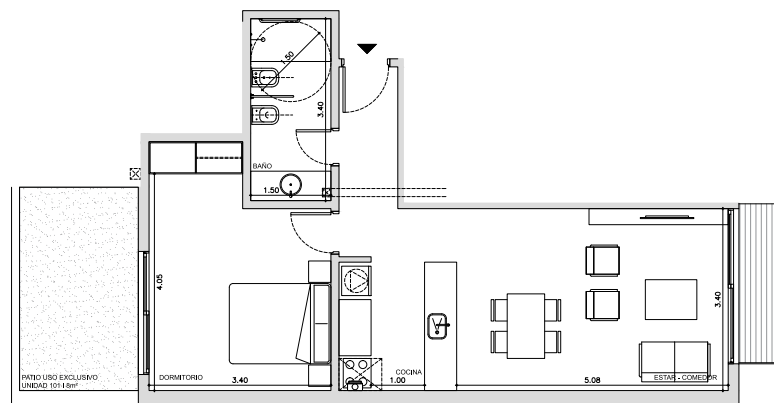



■ DISPONIBLE  
■ VENDIDO

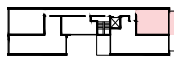

NIVEL 01

### TIPO D - MONOAMBIENTE


UNIDAD 102 | 131m<sup>2</sup>

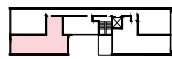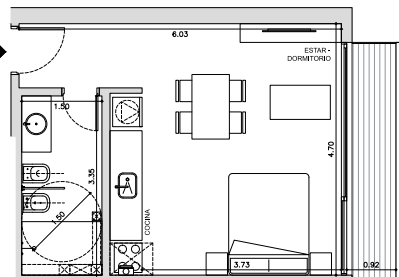

NIVEL 01

### TIPO E - 1 DORMITORIO

UNIDAD 103 | 152m<sup>2</sup>

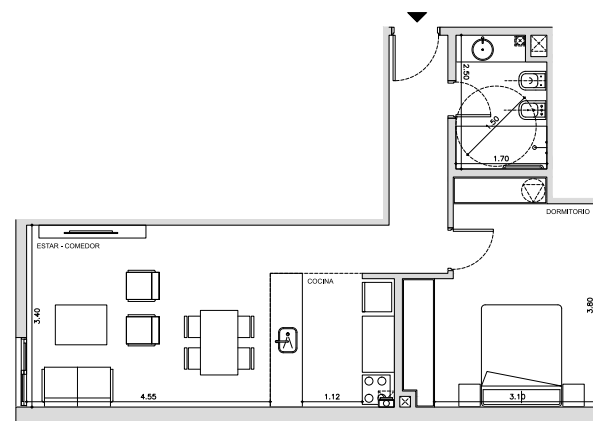

**DBA**  
DESARROLLO URBANO

**CZG**  
ARQUITECTOS

La Compañía 1000 2011  
M. 2208 0102  
www.czag.com.uy

Obras\_Lorenzo


Dirección\_Lorenzo Perez 3080

Línea TIPOLOGIAS

ESC	VERSION	FECHA
1:50	V02	02   23



**ASESORES**  
 AGRICULTURA Eduardo De Fio  
 ESTRUCTURA Mario Magrone  
 ELECTRICIDAD Fernando Chiarandini  
 SANITARIA Eduardo Brenes

**A12**

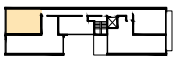


NIVEL 01

**TIPO F - MONOAMBIENTE**  
UNIDAD 104 | 38m<sup>2</sup>

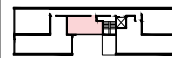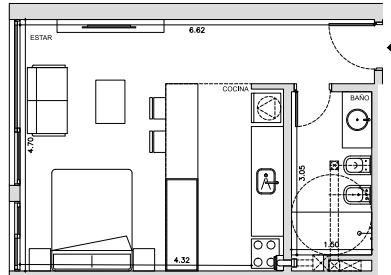


NIVEL 01-02


**TIPO G - 1 DORMITORIO**  
UNIDAD 105 - Primer Piso | 46m<sup>2</sup>

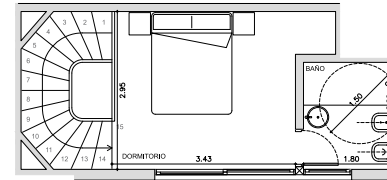

**TIPO G - 1 DORMITORIO**  
UNIDAD 105 - Planta Baja | 46m<sup>2</sup>


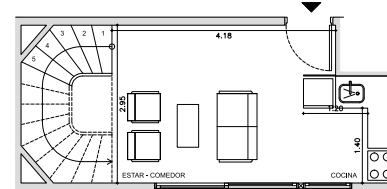


DISPONIBLE  
VENDIDO

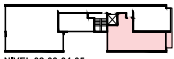

NIVEL 02-03-04-05

**TIPO C' - 1 DORMITORIO**  
UNIDAD 201-301-401-501 | 53m<sup>2</sup>

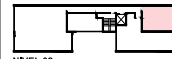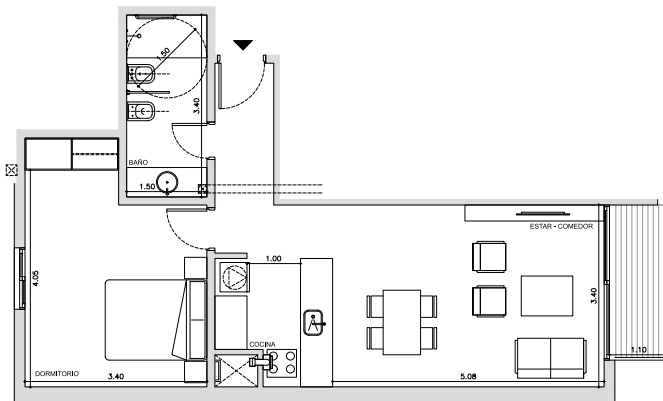


NIVEL 02



NIVEL 03-04-05

**TIPO D' - MONOAMBIENTE**  
UNIDADES 202-302-402-502 | 39m<sup>2</sup>

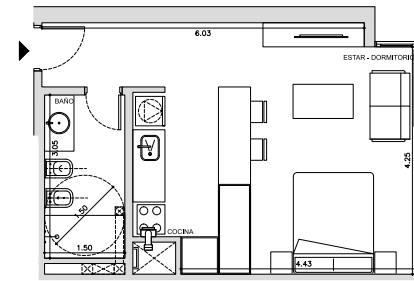

**DBA**  
DESARROLLADORA BA

**CZG**  
ARQUITECTOS

La Compañía 1388 sp.rl  
M. 2010 012  
calle 13 de agosto 404  
San Pedro de Macoris  
www.czg.com.do

Otra\_Lorenzo

Dirección\_Lorenzo Perez 3080

Lámina\_TIPOLOGIAS

ESC

1:50

VERSION

V02

FECHA

02 | 23

ASESORES

AGROMENSURA

ESTRUCTURA

ELECTRICA

SANITARIA

Edwando De Fco

Mario Magallon

Fernando Charro

Edwando Benito

**A13**





# MODERNO ELEGANTE SOBRIO

Edificio modalidad cubo que te permitirá recibir más luz natural y ventilación.

Su diseño moderno sorprende por su carácter elegante y sobrio.





**Desarrolladora BA** es una empresa dedicada al desarrollo inmobiliario enfocada en productos de calidad y máxima optimización de costos y recursos.

Realizamos la búsqueda del lote, elaboramos el diseño de la obra, gestionamos y ejecutamos la construcción.



@dba\_desarrollos



@dba\_desarrollos



www.desarrolladoraba.com



11 5920 1333